

Beschlussvorlage

Beschließendes Gremium:
Rat der Hansestadt Lüneburg

Widmung und Einziehung öffentlicher Verkehrsflächen

Beratungsfolge:

Öffentl. Status	Sitzungs- datum	Gremium
N	28.11.2017	Verwaltungsausschuss
Ö	21.12.2017	Rat der Hansestadt Lüneburg

Sachverhalt:

Die Radwege am Lösegraben vom Wehr bis Am Schifferwall, von der Schnellenberger Allee bis William-Watt-Straße und durch den Clamartpark von der Haagestraße zur Friedensstraße sollen gewidmet werden. Sie wurden bautechnisch hergestellt und befinden sich im Eigentum der Hansestadt Lüneburg. Durch die Widmung werden die Verkehrsflächen in die Straßenbaulast (u. a. bauliche Unterhaltung und Verkehrssicherungspflicht) der Hansestadt übernommen. Gem. § 6 Nds. Straßengesetz wird die Widmung durch den Träger der Straßenbaulast ausgesprochen. Träger der Straßenbaulast für die auf dem Gebiet der Hansestadt Lüneburg liegenden Verkehrsflächen ist die Hansestadt. (§ 48 Nds. Straßengesetz).

Gemäß § 8 Abs. 1 Nds. Straßengesetz soll der Träger der Straßenbaulast eine Straße einziehen, wenn sie keine Verkehrsbedeutung mehr hat.

Die im Lageplan Pirolweg gekennzeichnete Fläche in einer Größe von 223 m² ist Teil der gewidmeten Straße „Pirolweg“ und als Grünfläche angelegt. Die Fläche hat keinerlei Verkehrsbedeutung und wird auch zukünftig nicht für eine Erweiterung der Straße benötigt. Die Fläche ist deshalb einzuziehen.

Die im Lageplan „Am Werder“ gekennzeichnete Fläche ist als Teil der Straße „Am Werder“ für den öffentlichen Verkehr gewidmet. Die Nutzung ist auf den Fußgängerverkehr beschränkt. Tatsächlich wird die Fläche im Rahmen einer Sondernutzung in den Sommermonaten als Außengastronomiefläche für den dort vorhandenen Pavillon genutzt. Die Teilfläche hat keine Verkehrsbedeutung mehr und ist einzuziehen.

Beratungsergebnis:


	Sitzung am	TOP	Ein- stimmig	Mit Stimmen-Mehrheit Ja / Nein / Enthaltun- gen	lt. Be- schluss- vorschlag	abweichende(r) Empf /Beschluss	Unterschr. des Proto- kollf.
1							
2							
3							
4							

Beteiligte Bereiche / Fachbereiche:

Fachbereich 7 - Straßen- & Grünplanung, Ingenieurbau



Ausgebende Stelle		Hansestadt Lüneburg 	
Am Ochsenmarkt 1		Tel.: 309-3450	
21335 Lüneburg		Fax.: 309-3426	
Projekt		Widmungsvorlage	
Plot-Nr.	Schießgrabenstraße	Erstellt am	13.10.2017
Maßstab	1:3.500	Erstellt von	lg0151

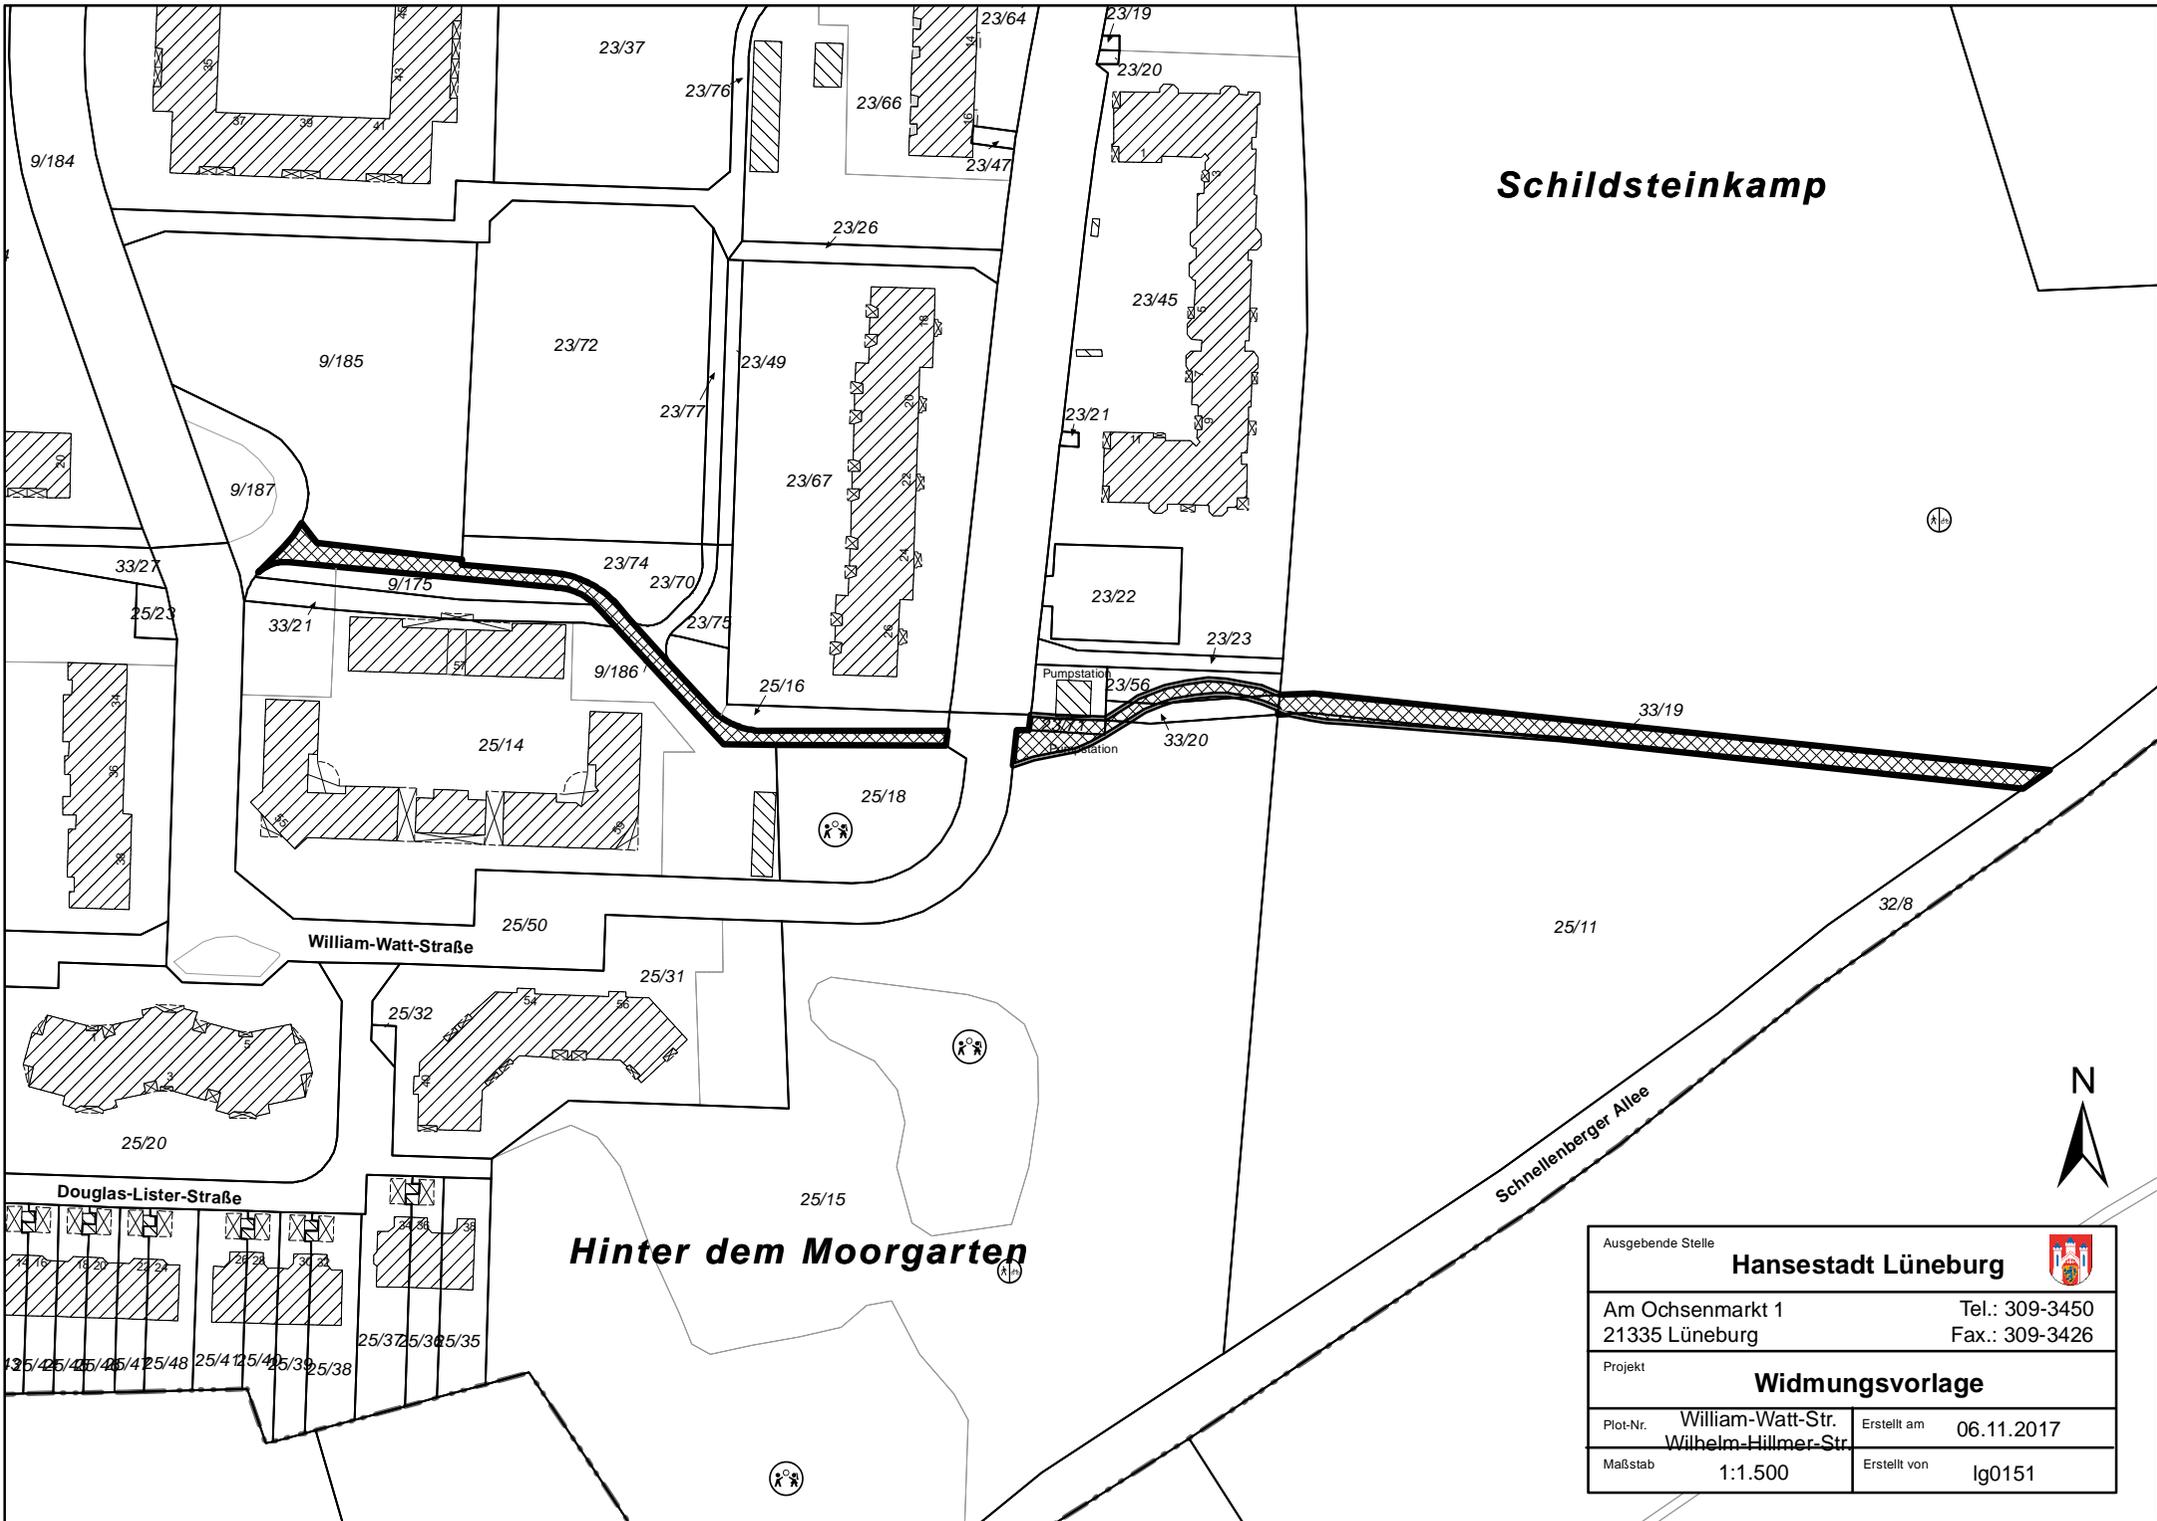


Schildsteinkamp


Hinter dem Moorgarten



Ausgebende Stelle		Hansestadt Lüneburg 	
Am Ochsenmarkt 1 21335 Lüneburg		Tel.: 309-3450 Fax.: 309-3426	
Projekt		Widmungsvorlage	
Plot-Nr.	William-Watt-Str. Wilhelm-Hillmer-Str.	Erstellt am	06.11.2017
Maßstab	1:1.500	Erstellt von	Ig0151

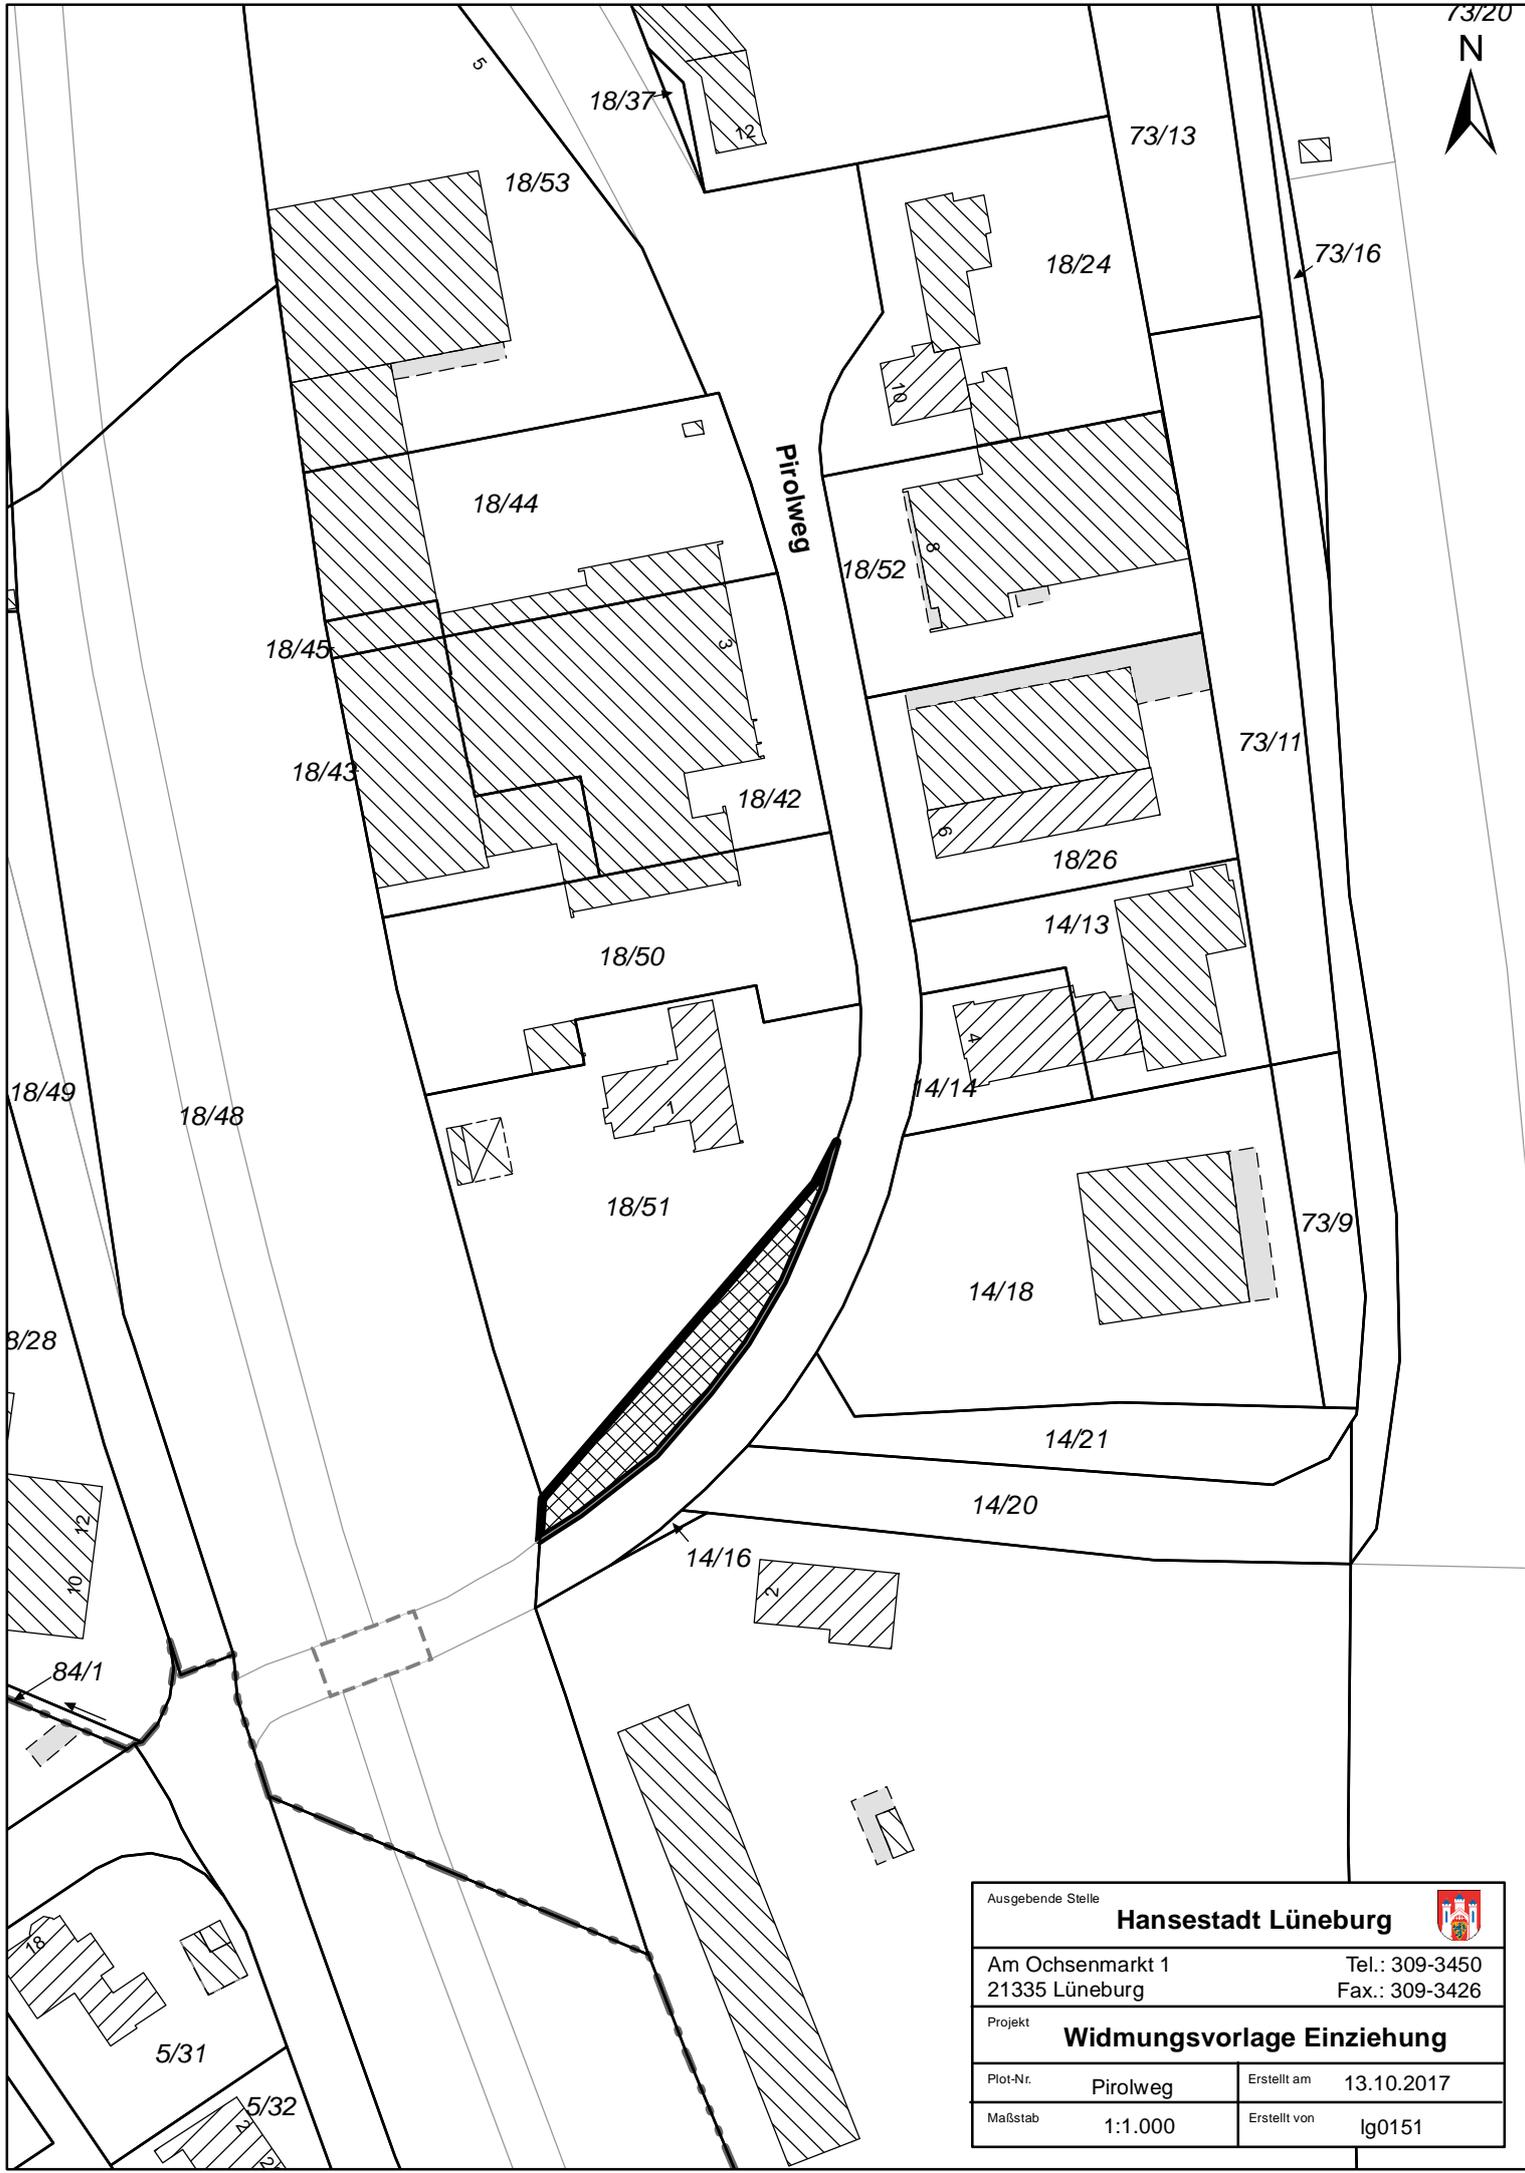

Ausgebende Stelle		Hansestadt Lüneburg		
Am Ochsenmarkt 1		Tel.: 309-3450		
21335 Lüneburg		Fax.: 309-3426		
Projekt		Widmungsvorlage Einziehung		
Plot-Nr.	Pirolweg	Erstellt am	13.10.2017	
Maßstab	1:1.000	Erstellt von	lg0151	

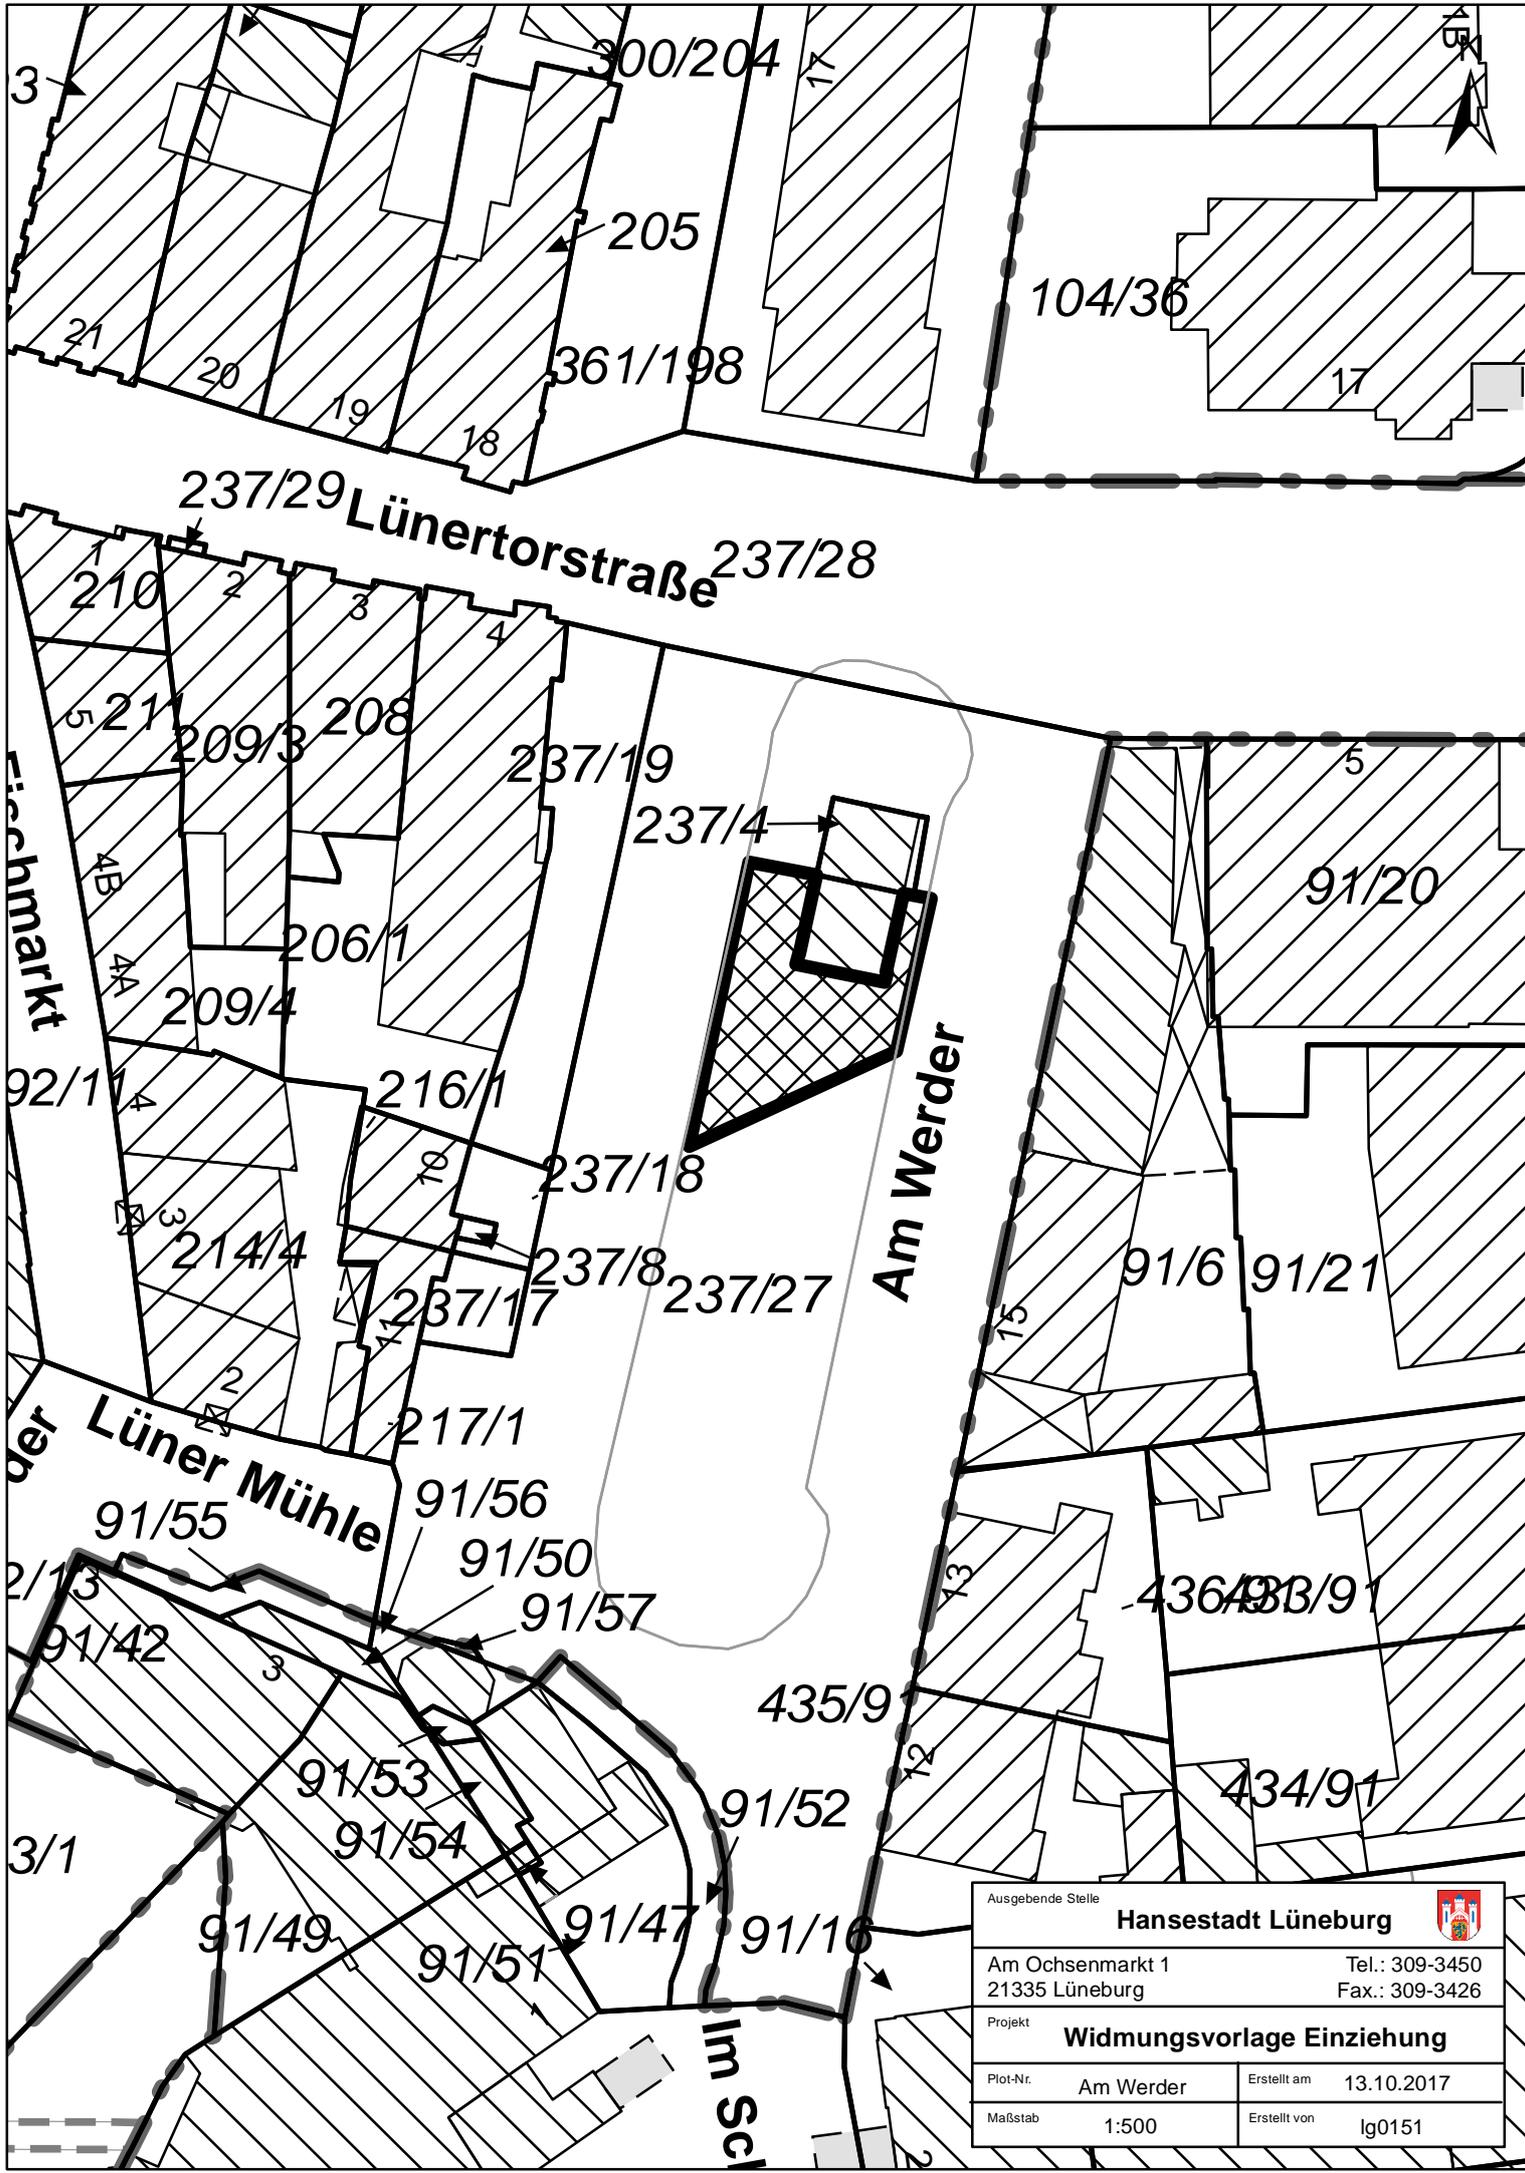

Ausgebende Stelle		Hansestadt Lüneburg		
Am Ochsenmarkt 1		Tel.: 309-3450		
21335 Lüneburg		Fax.: 309-3426		
Projekt		Widmungsvorlage Einziehung		
Plot-Nr.	Am Werder	Erstellt am	13.10.2017	
Maßstab	1:500	Erstellt von	lg0151	