

Beschlussvorlage

Beschließendes Gremium:
Rat der Hansestadt Lüneburg

Widmung öffentlicher Verkehrsflächen

Beratungsfolge:

Öffentl. Status	Sitzungs- datum	Gremium
N	30.01.2018	Verwaltungsausschuss
Ö	01.02.2018	Rat der Hansestadt Lüneburg

Sachverhalt:

Die Tartuer Straße soll gewidmet werden. Sie ist bautechnisch hergestellt, befindet sich aber zurzeit noch im Eigentum der SparkassenHanse-Immobilien GmbH (SHI). Die Übertragung der Fläche ist mit Städtebaulichem- und Erschließungsvertrag vom 28.03.2011 vereinbart und erfolgt nach Abschluss aller Arbeiten im Hanseviertel. Die SHI hat einer Widmung zugestimmt.

Die Widmung der Tartuer Straße zum jetzigen Zeitpunkt wird erforderlich, weil die dort vorhandenen Feuerwehzufahrten immer wieder zugeparkt werden und der Verkehrsaußendienst erst tätig werden kann, wenn die Flächen gewidmet sind.

Beschlussvorschlag:

Die Tartuer Straße , Gemarkung Lüneburg, Flur 41, Flurstücke 120/188, 120/189, 120/191 120/193, tlw. 120/195, 120/197 tlw. wird gem. § 6 NStrG gewidmet.

Finanzielle Auswirkungen:

Kosten (in €)

- a) für die Erarbeitung der Vorlage: 30 €
 - aa) Vorbereitende Kosten, z.B. Ausschreibungen, Ortstermine, etc.
- b) für die Umsetzung der Maßnahmen:
- c) an Folgekosten: laufende Unterhaltung

d) Haushaltsrechtlich gesichert:

Ja

Nein

Teilhaushalt / Kostenstelle:

Produkt / Kostenträger:

Haushaltsjahr:

e) mögliche Einnahmen:

Anlage/n:


Lageplan

Beratungsergebnis:

	Sitzung am	TOP	Ein- stimmig	Mit Stimmen-Mehrheit Ja / Nein / Enthaltun- gen	lt. Be- schluss- vorschlag	abweichende(r) Empf /Beschluss	Unterschr. des Proto- kollf.
1							
2							
3							
4							

Beteiligte Bereiche / Fachbereiche:

Fachbereich 7 - Straßen- & Grünplanung, Ingenieurbau

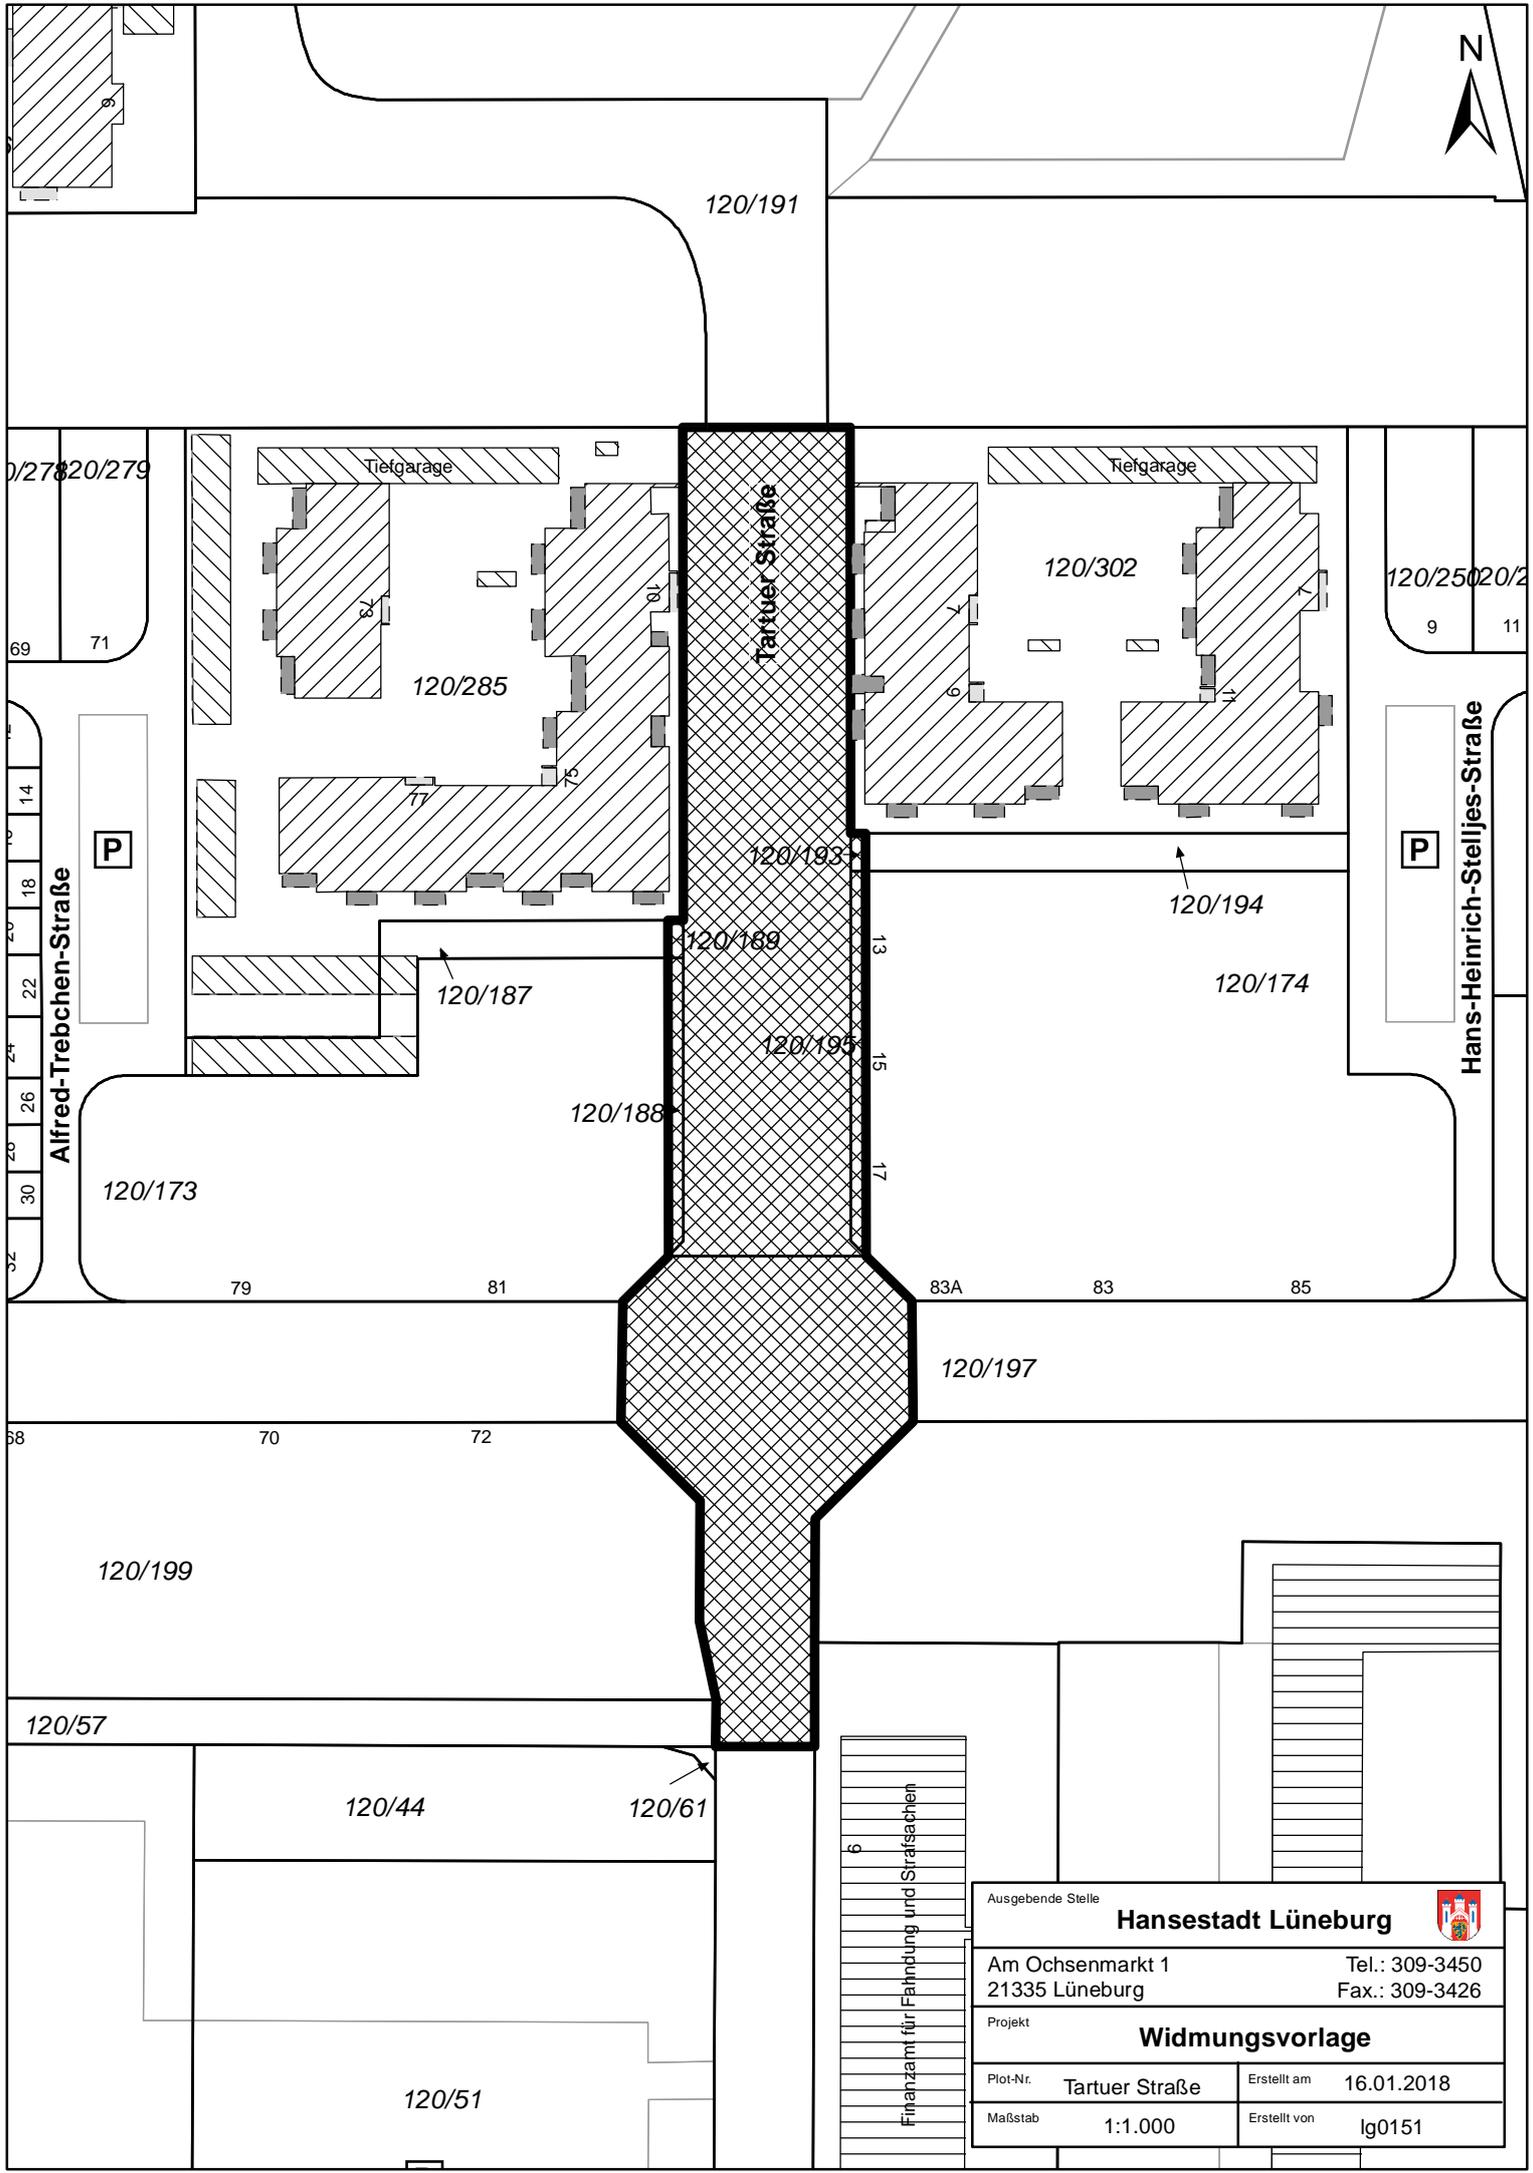

Ausgebende Stelle		Hansestadt Lüneburg 	
Am Ochsenmarkt 1		Tel.: 309-3450	
21335 Lüneburg		Fax.: 309-3426	
Projekt		Widmungsvorlage	
Plot-Nr.	Tartuer Straße	Erstellt am	16.01.2018
Maßstab	1:1.000	Erstellt von	lg0151

Finanzamt für Forderung und Strafsachen